


Bilag 1

Direkte anlæg med opblanding (blandesløjfeanlæg) og varmtvandsbeholder

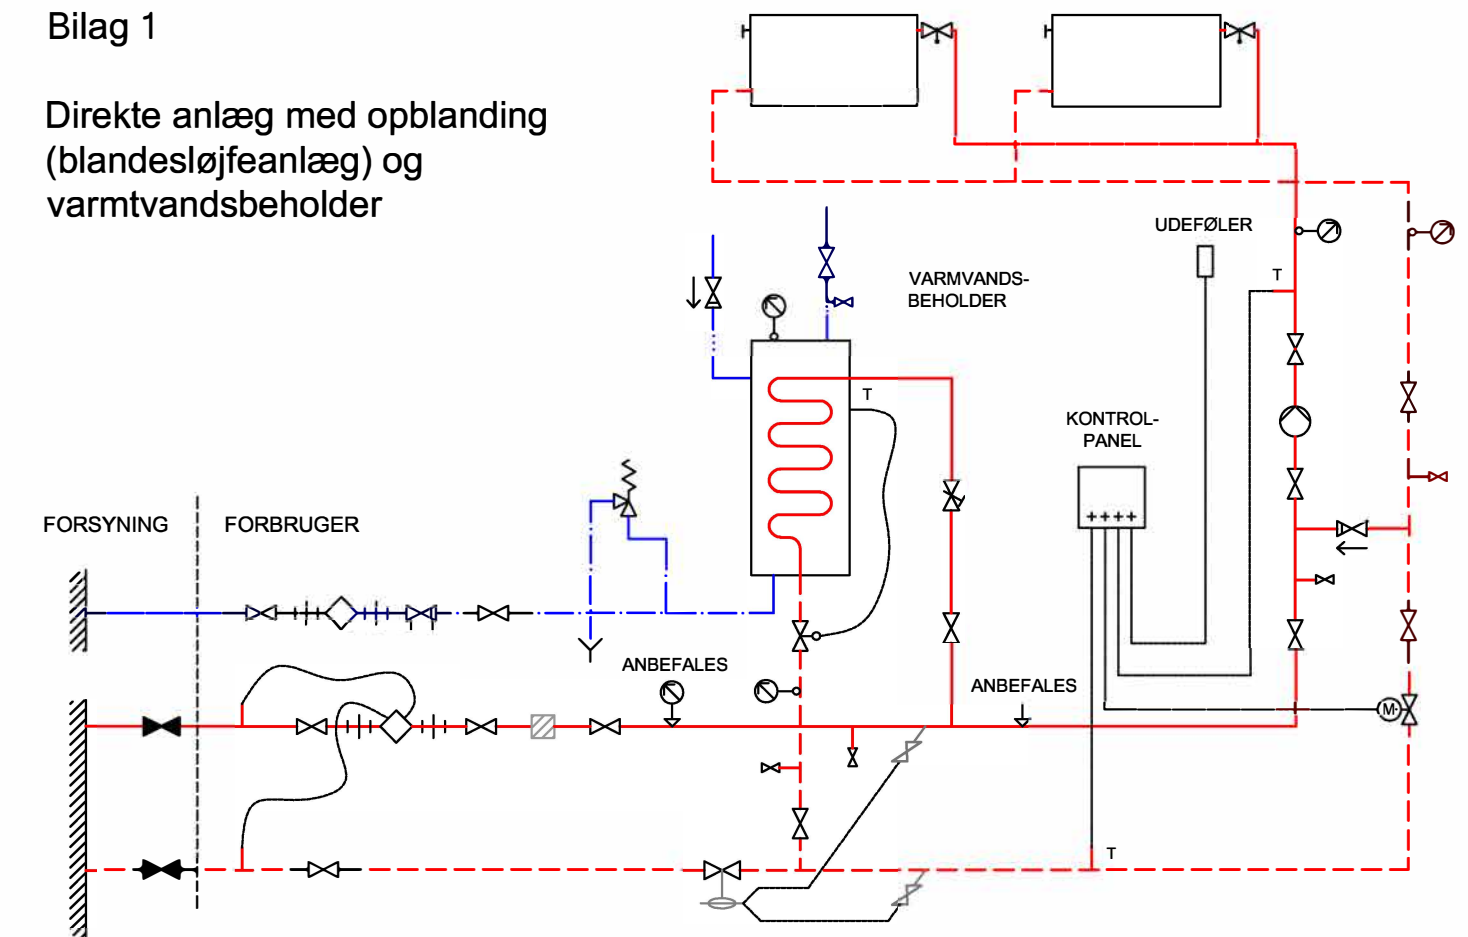

- | | | | | | |
|--|--|--|--|--|---|
| | HOVEDHANER | | UDLUFTNING PÅ RADIATOR | | TRYKDIFERENS-REGULATOR |
| | TERMOMETER | | NÅLEVENTIL | | TO-VEJS MOTOR-VENTIL |
| | MÅLER | | TILSLUTNING FOR TEMP. FØLER ELLER TERMOMETER | | STRENGREGULERINGSVENTIL M. FORINDSTILLING |
| | AFSPÆRRINGSVENTIL | | SIKKERHEDSVENTIL | | TRYKSIKRING FOR PUMPE (ANBEFALES) |
| | TERMOSTATISK VENT. EVT MED FJERNFØLER | | FJERNVARME FREM | | MANOMETER (ANBEFALES) |
| | SNAVSSAMLER | | FJERNVARME RETUR | | UNION |
| | TERMOSTATISK RAD. VENTIL M. FORINDST. | | KOLDT BRUGSVAND | | |
| | AFTAPNINGSVENTIL | | VARMT BRUGSVAND | | |
| | AFLØB FRA SIKKERHEDSVENTIL LEDES TIL GULVAFLØB | | CIRKULATION | | |
| | KONTRAVENTIL | | ENTREPRISEGRÆNSE | | |
| | KONTROLLERBAR KONTRAVENTIL | | | | |